




PLAN REGULADOR COMUNAL DE MOLINA

- SIMBOLOGÍA**
- Límite Comunal
 - ++++ Límite Urbano
 - Vértice Límite Urbano
- ÁREAS URBANAS**
- ZU-2 - Zona Mixta 2
 - ZU-5 - Zona Mixta Residencial 5
 - ZU-6 - Zona Mixta Residencial 6
 - ZAP - Zona de Actividad Productiva
 - ZAV - Zona Área Verde
 - ZE-1 - Zona de Equipamiento 1
 - ZE-4 - Zona de Equipamiento 4
 - ZE-6 - Zona de Equipamiento 6
- ÁREAS RESTRINGIDAS AL DESARROLLO URBANO**
- ÁREAS DE RIESGO**
- Áreas Potencialmente Inundables por Cauces Naturales
 - Áreas Propensas a Avalancha, Rodados, Aluviones o Erosiones Acentuadas
- VIABILIDAD ESTRUCTURANTE**
- Línea Oficial Existente
 - Línea Oficial Propuesta
 - Línea Oficial con Ensanche
- PROTECCIÓN DE INFRAESTRUCTURA FERROVIARIA**
- Faja de Protección Infraestructura Ferroviaria
- CARTOGRAFÍA BASE**
- Calles
 - Calle Pavimentada
 - Calle No Pavimentada
 - Huella o Sendero
 - Subdivisión Predial
 - Línea Ferrocarril
 - Ríos y Esteros
 - Cauces de Agua
 - Canchales
 - Quadrantes
 - Curva de Nivel Índice
 - Curva de Nivel Intermedia
 - Área Verde Existente

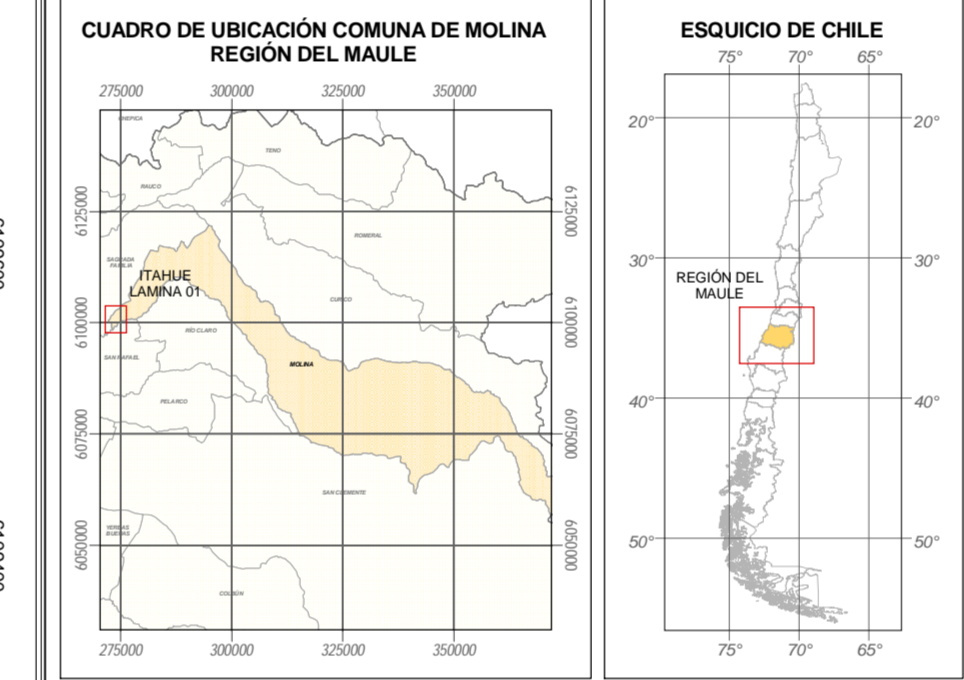

APROBACIÓN ILUSTRE MUNICIPALIDAD DE MOLINA
 El Secretario Municipal CERTIFICA que el presente Plan Regulador Comunal fue aprobado por el Concejo Municipal de Molina por acuerdo N° 765, de sesión Extraordinaria N° 78, en fecha 28 de Septiembre de 2012

SECRETARÍA MUNICIPAL
 Ilustre Municipalidad de Molina

SECRETARÍA REGIONAL MINISTERIAL DE VIVIENDA Y URBANISMO, REGIÓN DEL MAULE

SECRETARÍA REGIONAL
 de Vivienda y Urbanismo

GOBIERNO REGIONAL REGIÓN DEL MAULE

Presidente Consejo Regional

DIRECTOR DEL ESTUDIO
 DANIEL ZAPATA ALEGRIA - Arquitecto

INFORMACIÓN CARTOGRAFICA
 FUENTE: Plano Regulador Comunal de Molina Año 2005.
 BASE CARTOGRAFICA: Instituto Geográfico Nacional IGN Chile, Escala 1:50.000.
 Fotogrametración Fotogrametría Escala 1:8.000 SAF 2002.
 Proyección UTM, zona 18 Sur, Datum ERSKOV.
 Escala 1:5.000

PLANO ÁREA URBANA ITAHUE **PRCM - 031**
 Lámina 01 de 01