




**PLAN REGULADOR
COMUNAL DE MOLINA**

- SIMBOLOGÍA**
- +++ Límite Urbano
 - Vértice Límite Urbano
- ÁREAS URBANAS**
- ZU-1 - Zona Mixta 1
 - ZU-2 - Zona Mixta 2
 - ZU-4 - Zona Mixta Residencial 4
 - ZU-5 - Zona Mixta Residencial 5
 - ZAP - Zona de Actividad Productiva
 - ZAV - Zona Área Verde
 - ZE-4 - Zona de Equipamiento 4
 - ZE-6 - Zona de Equipamiento 6
- ÁREAS RESTRINGIDAS AL DESARROLLO URBANO**
- ÁREAS DE RIESGO**
- Áreas Inundables por canal
 - Áreas Potencialmente Inundables por Cauces Naturales
 - Áreas Potencialmente Inundables por anegamiento
- VIALIDAD ESTRUCTURANTE**
- Línea Oficial Existente
 - Línea Oficial Propuesta
 - Línea Oficial con Enancha
- PROTECCIÓN DE INFRAESTRUCTURA FERROVIARIA**
- Faja de Protección Infraestructura Ferroviaria
- ÁREAS DE PROTECCIÓN DE RECURSOS DE VALOR PATRIMONIAL CULTURAL**
- ICH Inmuebles de Conservación Histórica
 - Número del Inmueble
- CARTOGRAFÍA BASE**
- Edificación
 - Calle Pavimentada
 - Calle No Pavimentada
 - Fuente o Sendero
 - Subdivisión Parcelar
 - Línea Ferrocarril
 - Ríos y Esteros
 - Campo de Agua
 - Cauces
 - Quadrantes
 - Cuadrícula de Nivel Factor
 - Cuadrícula de Nivel Intermedio
 - Área Verde Externo

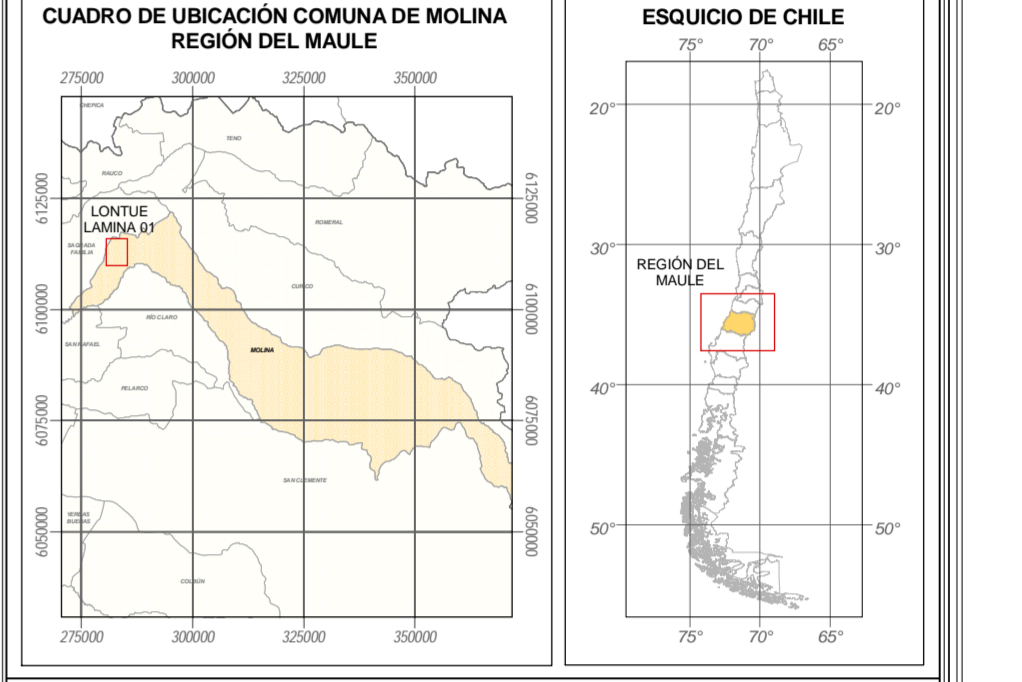

APROBACIÓN ILUSTRE MUNICIPALIDAD DE MOLINA
El Secretario Municipal CERTIFICA que el presente Plan Regulador Comunal fue aprobado por el Consejo Municipal de Molina por acuerdo N° 765 de sesión Extraordinaria N° 78, el día 28 de Septiembre de 2012.

SECRETARÍA MUNICIPALIDAD DE MOLINA
SECRETARÍA REGIONAL MINISTERIAL DE VIVIENDA Y URBANISMO, REGIÓN DEL MAULE

Ministro de Fomento y Obras Públicas
Ministro de Vivienda y Urbanismo

GOBIERNO REGIONAL, REGIÓN DEL MAULE
El Ministro de Fomento y Obras Públicas del Consejo Regional del Maule CERTIFICA que el presente Plan Regulador Comunal de Molina fue aprobado en Sesión Ordinaria N° ... de fecha ... de ... de 2012.

DIRECTOR DEL ESTUDIO
ISABEL ZAPATA ALEGRIA, Arquitecta

INFORMACIÓN CARTOGRAFICA
FUENTE: Estudio Plan Regulador Comunal de Molina año 2009.
BASE CARTOGRAFICA: Instituto Geográfico Militar S.A. 2002.
Escala: 1:10.000
Proyección: UTM, Huso 19 Sur, Datum: PSAD56.
Escala: 1:5.000

PLANO ÁREA URBANA LONTUE **PRCM - 02L**
Lámina 01 de 01